



VIA DELLE INDUSTRIE


Strada vicinale dei Lappioli

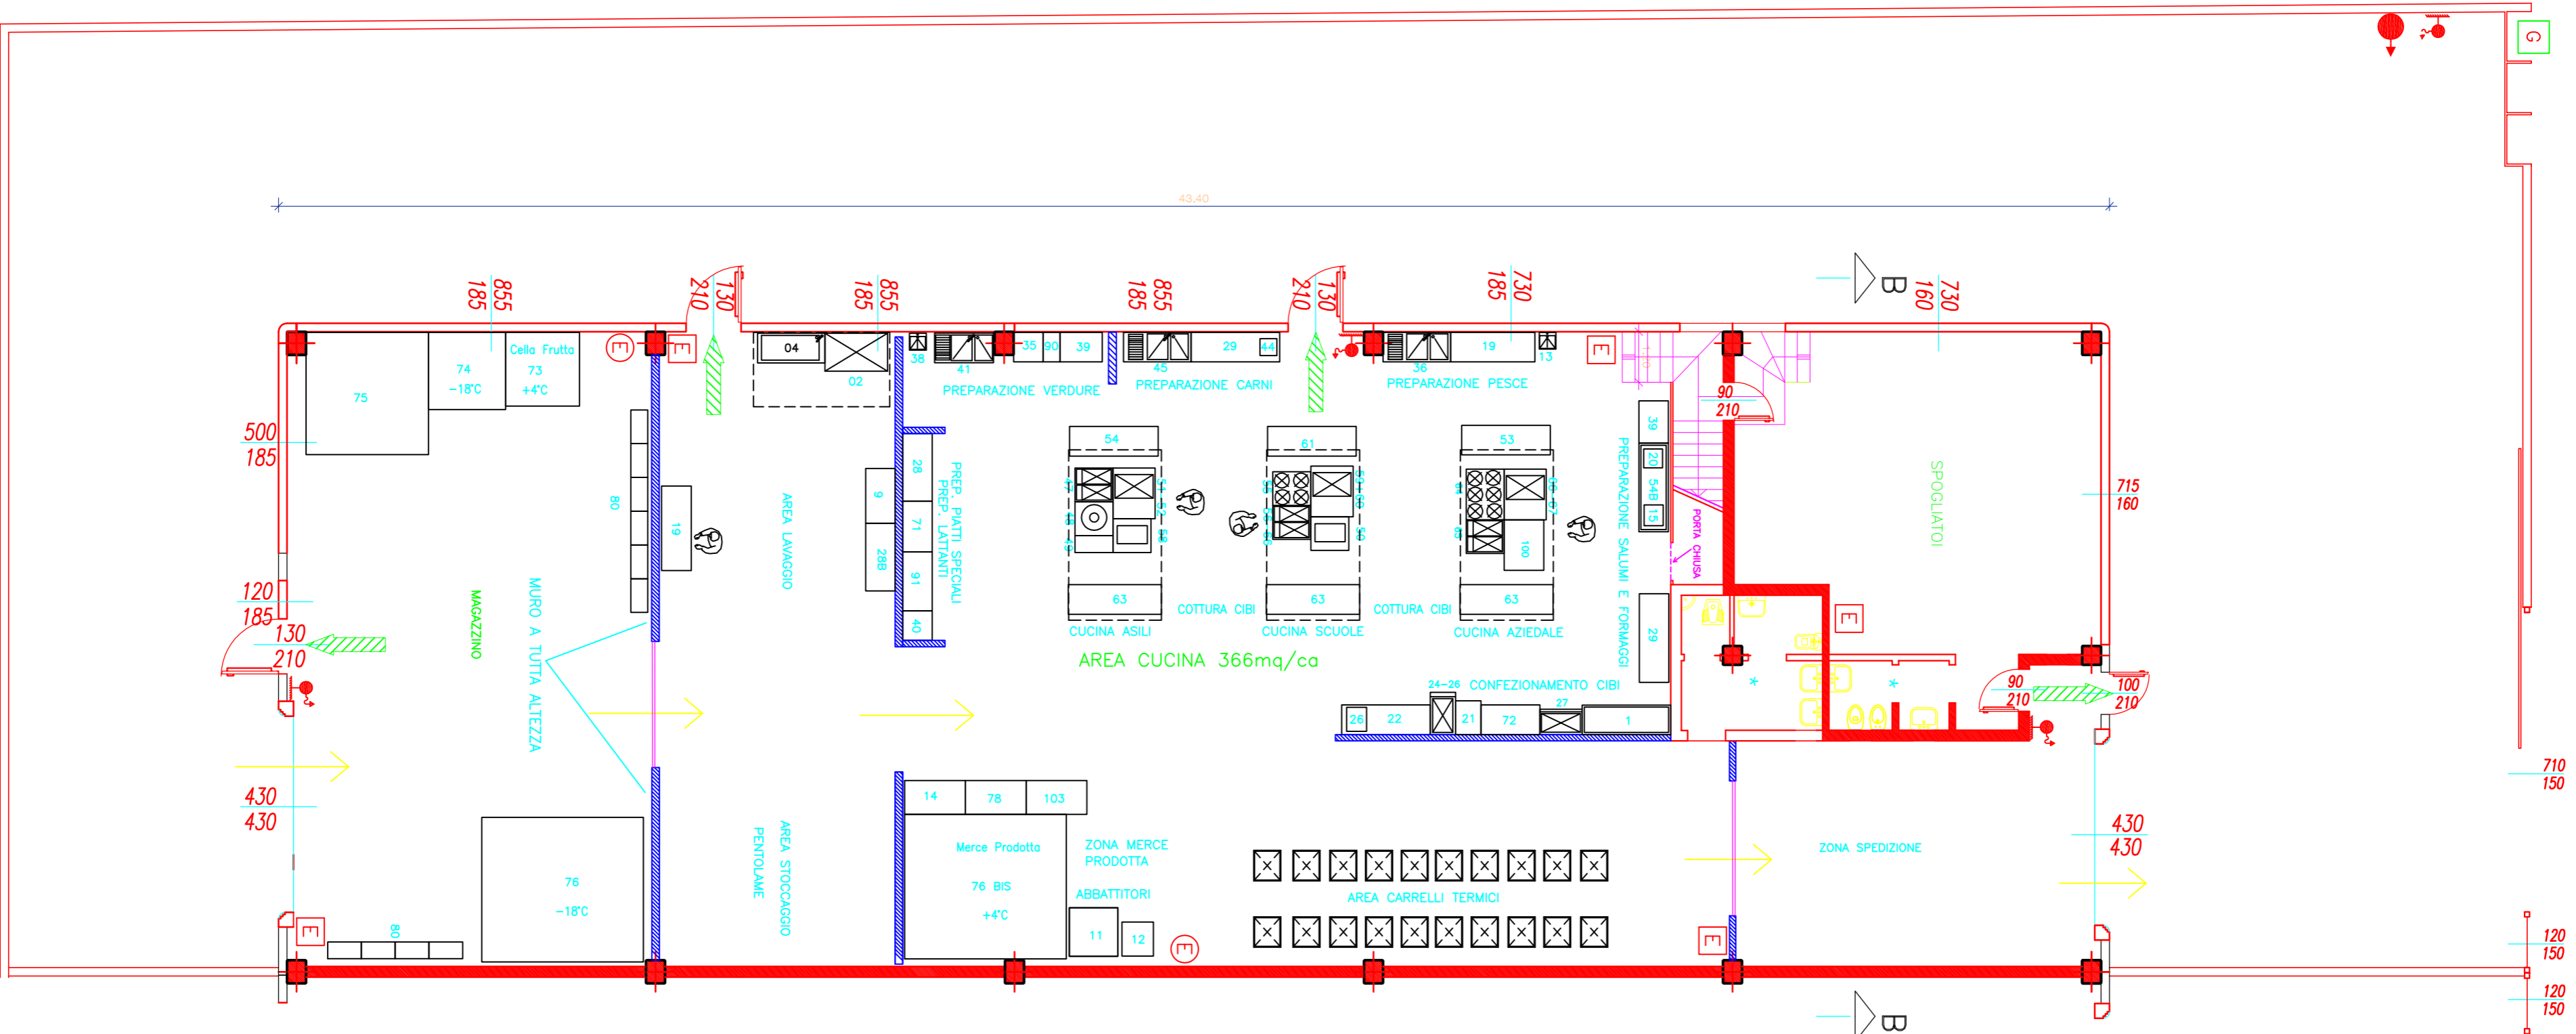

PIANTA PIANO TERRA

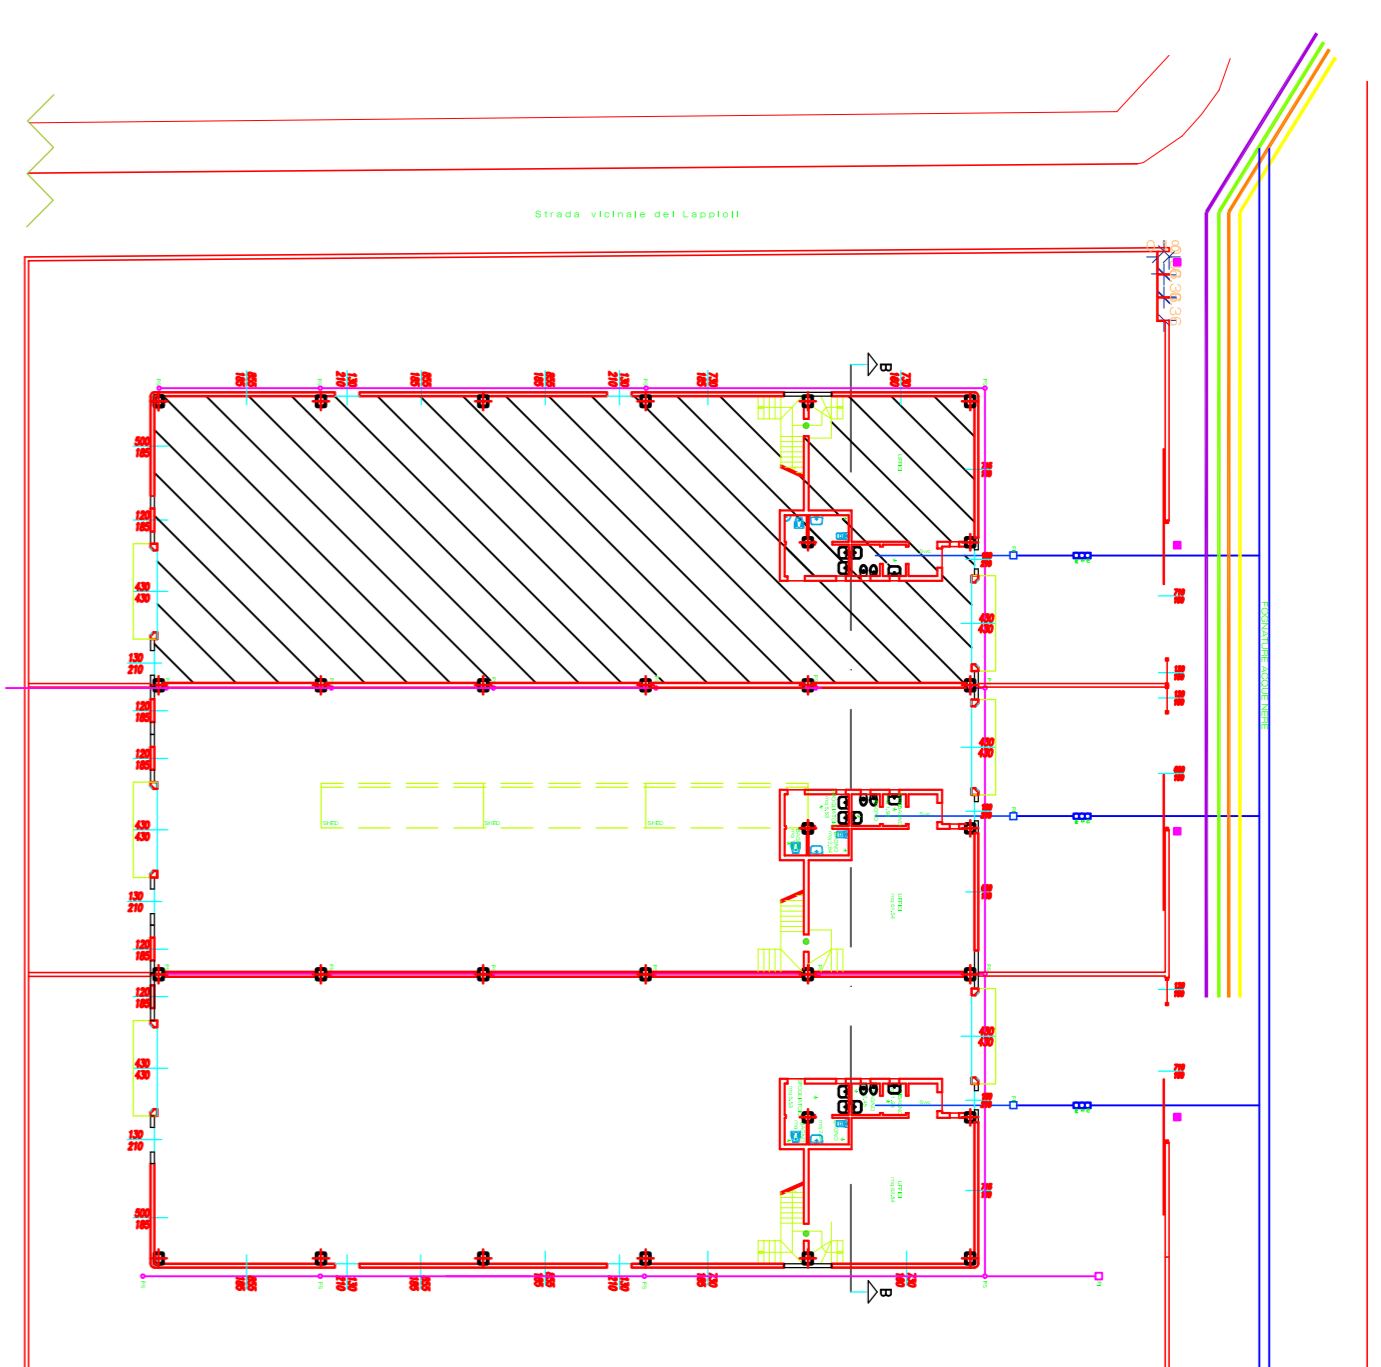

PIANTA PIANO PRIMO

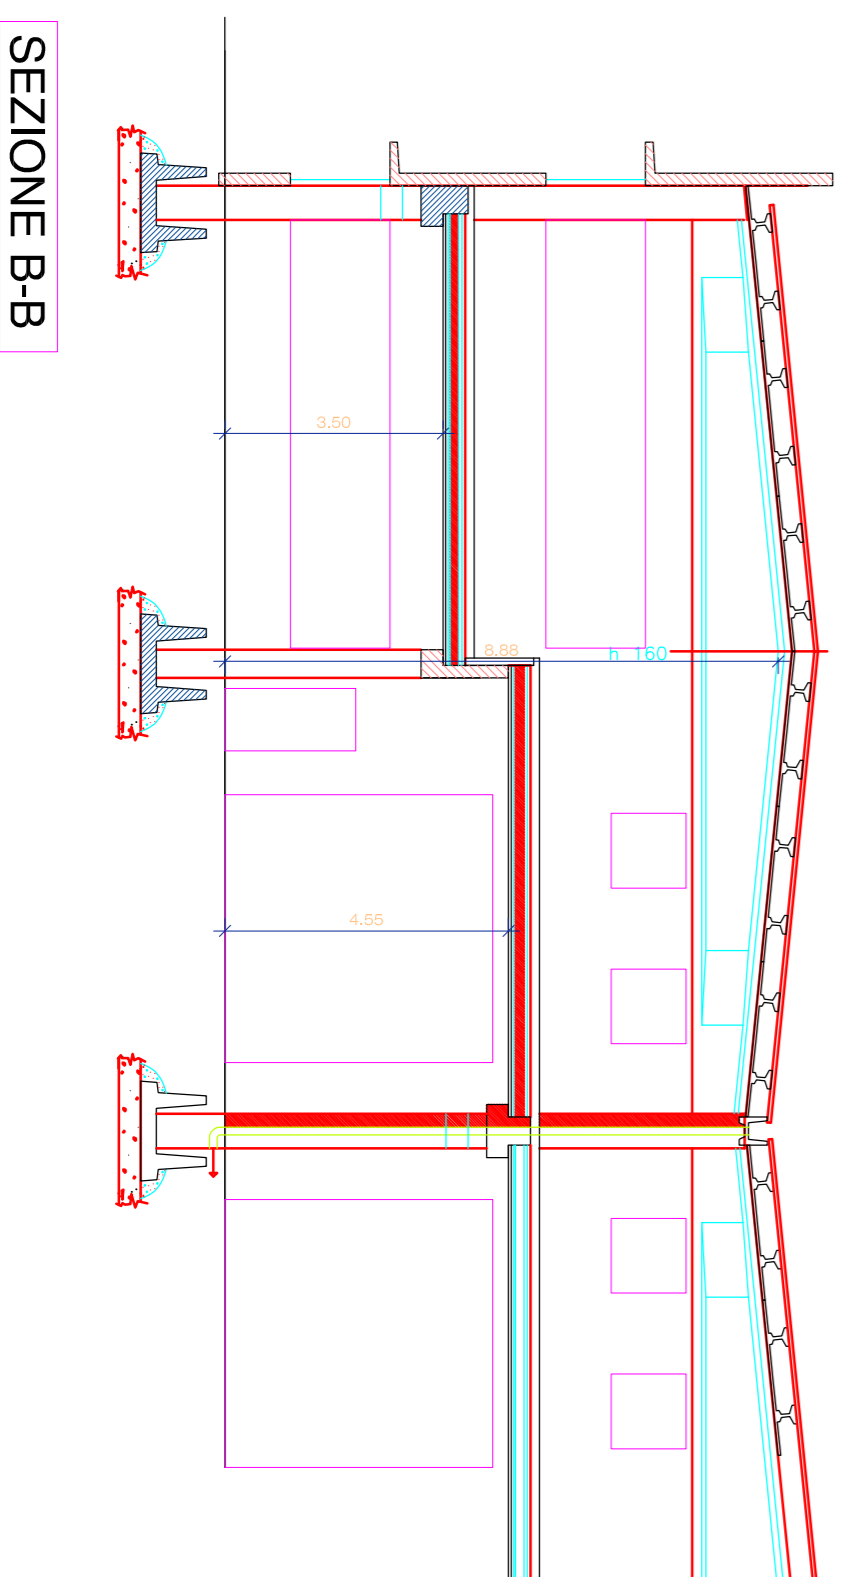

SEZIONE B-B

CATEGORIA	SIMBOLO FIGURATO	CATEGORIA
ELEMENTI COSTRUTTIVI RELATIVE APERTURE	REI 120 P. 1.	PORTA RESISTENTE AL TUOCO REI120 PORTA INCOMBUSTIBILE STRUTTURA REI 120 STRUTTURA REI 60 PORTE CON MANIGLIONE ANTIPANICO
DISTANZIAMENTI	← X → ← X → ← X →	DISTANZA DI SICUREZZA ESTERNA DISTANZA DI SICUREZZA INTERNA DISTANZA DI PROTEZIONE
SISTEMA DI VIE DI USCITA	→ ←	VIA DI USCITA VERSO L'ALTO VIA DI USCITA ORIZZONTALE VIA DI USCITA VERSO IL BASSO
ESTINTORI	E	ESTINTORE PORTATILE A POLVERE 3KA 144B, C ESTINTORE PORTATILE A CO2 113B
SISTEMI IDROCIENDIO	Icone di idrocendio	IDRANTE A MURO CON TUBAZIONE FLESSIBILE E LANCIA UNI 45 IDRANTE SOPRASPALLO UNI 70x2 ATTACCO PER AUTOPOMPA SINGOLO E DOPIO
SISTEMI DI SENNALIZAZIONE	Icone di segnalazione	PULSANTE DI SGANCIO PANNELLO LUMINOSO "USCITA DI EMERGENZA"
ALTRI ELEMENTI	Q.E.G.	QUADRO ELETTRICO GENERALE

* VENTILAZIONE FORZATA

CONTATORE GAS METANO

IL TITOLARE DELL'ATTIVITA'

IL PROGETTISTA

3			
2			
1			
0	16/07/15	EMESSO	

REV.	DATA/DATE	DESCRIZIONE/DESCRIPTION	CLIENTE
0	16/07/15	EMESSO	CHEFF SERVICE

TS Antinapendo S.r.l. Via A. Gramsci, 38 20090 Vinodrone (MI) Telefono Tel. 0225070708 Fax 0237072045	CLIENTE CUSTOMER CHEFF SERVICE	COMM. JOB SCALE C.022.115
--	--------------------------------------	------------------------------------

DESCRIZIONE/DESCRIPTION: DIPOSIZIONE APPARECCHIATURE NUOVO CAPANNONE DI BAGNOLO CREMASCO	DIS. N. / DWG. N. 022.15/M02
--	---------------------------------

1m

FOGLIO 1 DI 1
SHEET